


MAPA DO CELÓW PROJEKTOWYCH

Skala 1: 500

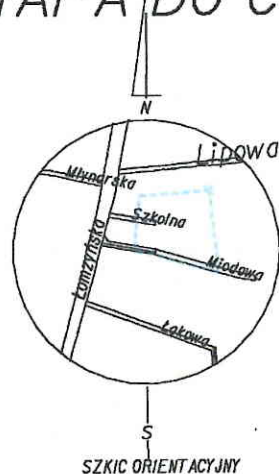

SZKIC ORIENTACYJNY

<p>działka: 135/1 KONARZYCE 0015 pow. tomżyński woj. podlaskie</p> <p>Ark.: 7.194.29.24.4.3+4.4 7.194.29.04.2.1+2.2</p> <p>Mapa aktualna na dzień 12.10.2012 r.</p>	<p>Wykonawca:</p> <p>"WŁOSTOWSKI" Artur Włostowski 18-400 Łomża, ul. Broniewskiego 1/78 NIP 718-144-99-01, Regon 450207764</p> <p>18-400 Łomża, ul. 96 218 53 13 ul. Sułkiewskiego 1/78</p> <p>Łomża, dn. 23.10.2012 r.</p>	<p>Mapa do celów projektowych została sporządzona na podstawie mapy zasadniczej i pomiaru uzupełniającego z dn. 12.10.2012 r. w zakresie linii:</p> <p>układ poziomy 2000 układ wysokościowy Kroneczad</p>
---	--	--

STAROSTWO POWIATOWE W ŁOMŻY
Powiatowy Urząd Rejonowy
Geodezyjny i Kartograficzny

W obszarze oznaczonym linią... dokonano
aktualizacji i treści mapy zasadniczej.
Dokumenty z pomiaru uzupełniającego przesyłane na zasobu
powiatowego w dniu... 19.10.2012 r.


Niniejsza mapa może służyć
DO CELÓW PROJEKTOWYCH

Projektant: Artur Włostowski
Inicjał: AW
Główny specjalista
Wyd. G. R. K. G. N.

23.10.2012 r. up. STANISŁAW

WYLOTOWA ALI w: Starostwie Powiatowym w Łomży

Łomża, dnia 23.10.2012 r. Wykonawca: Artur Włostowski

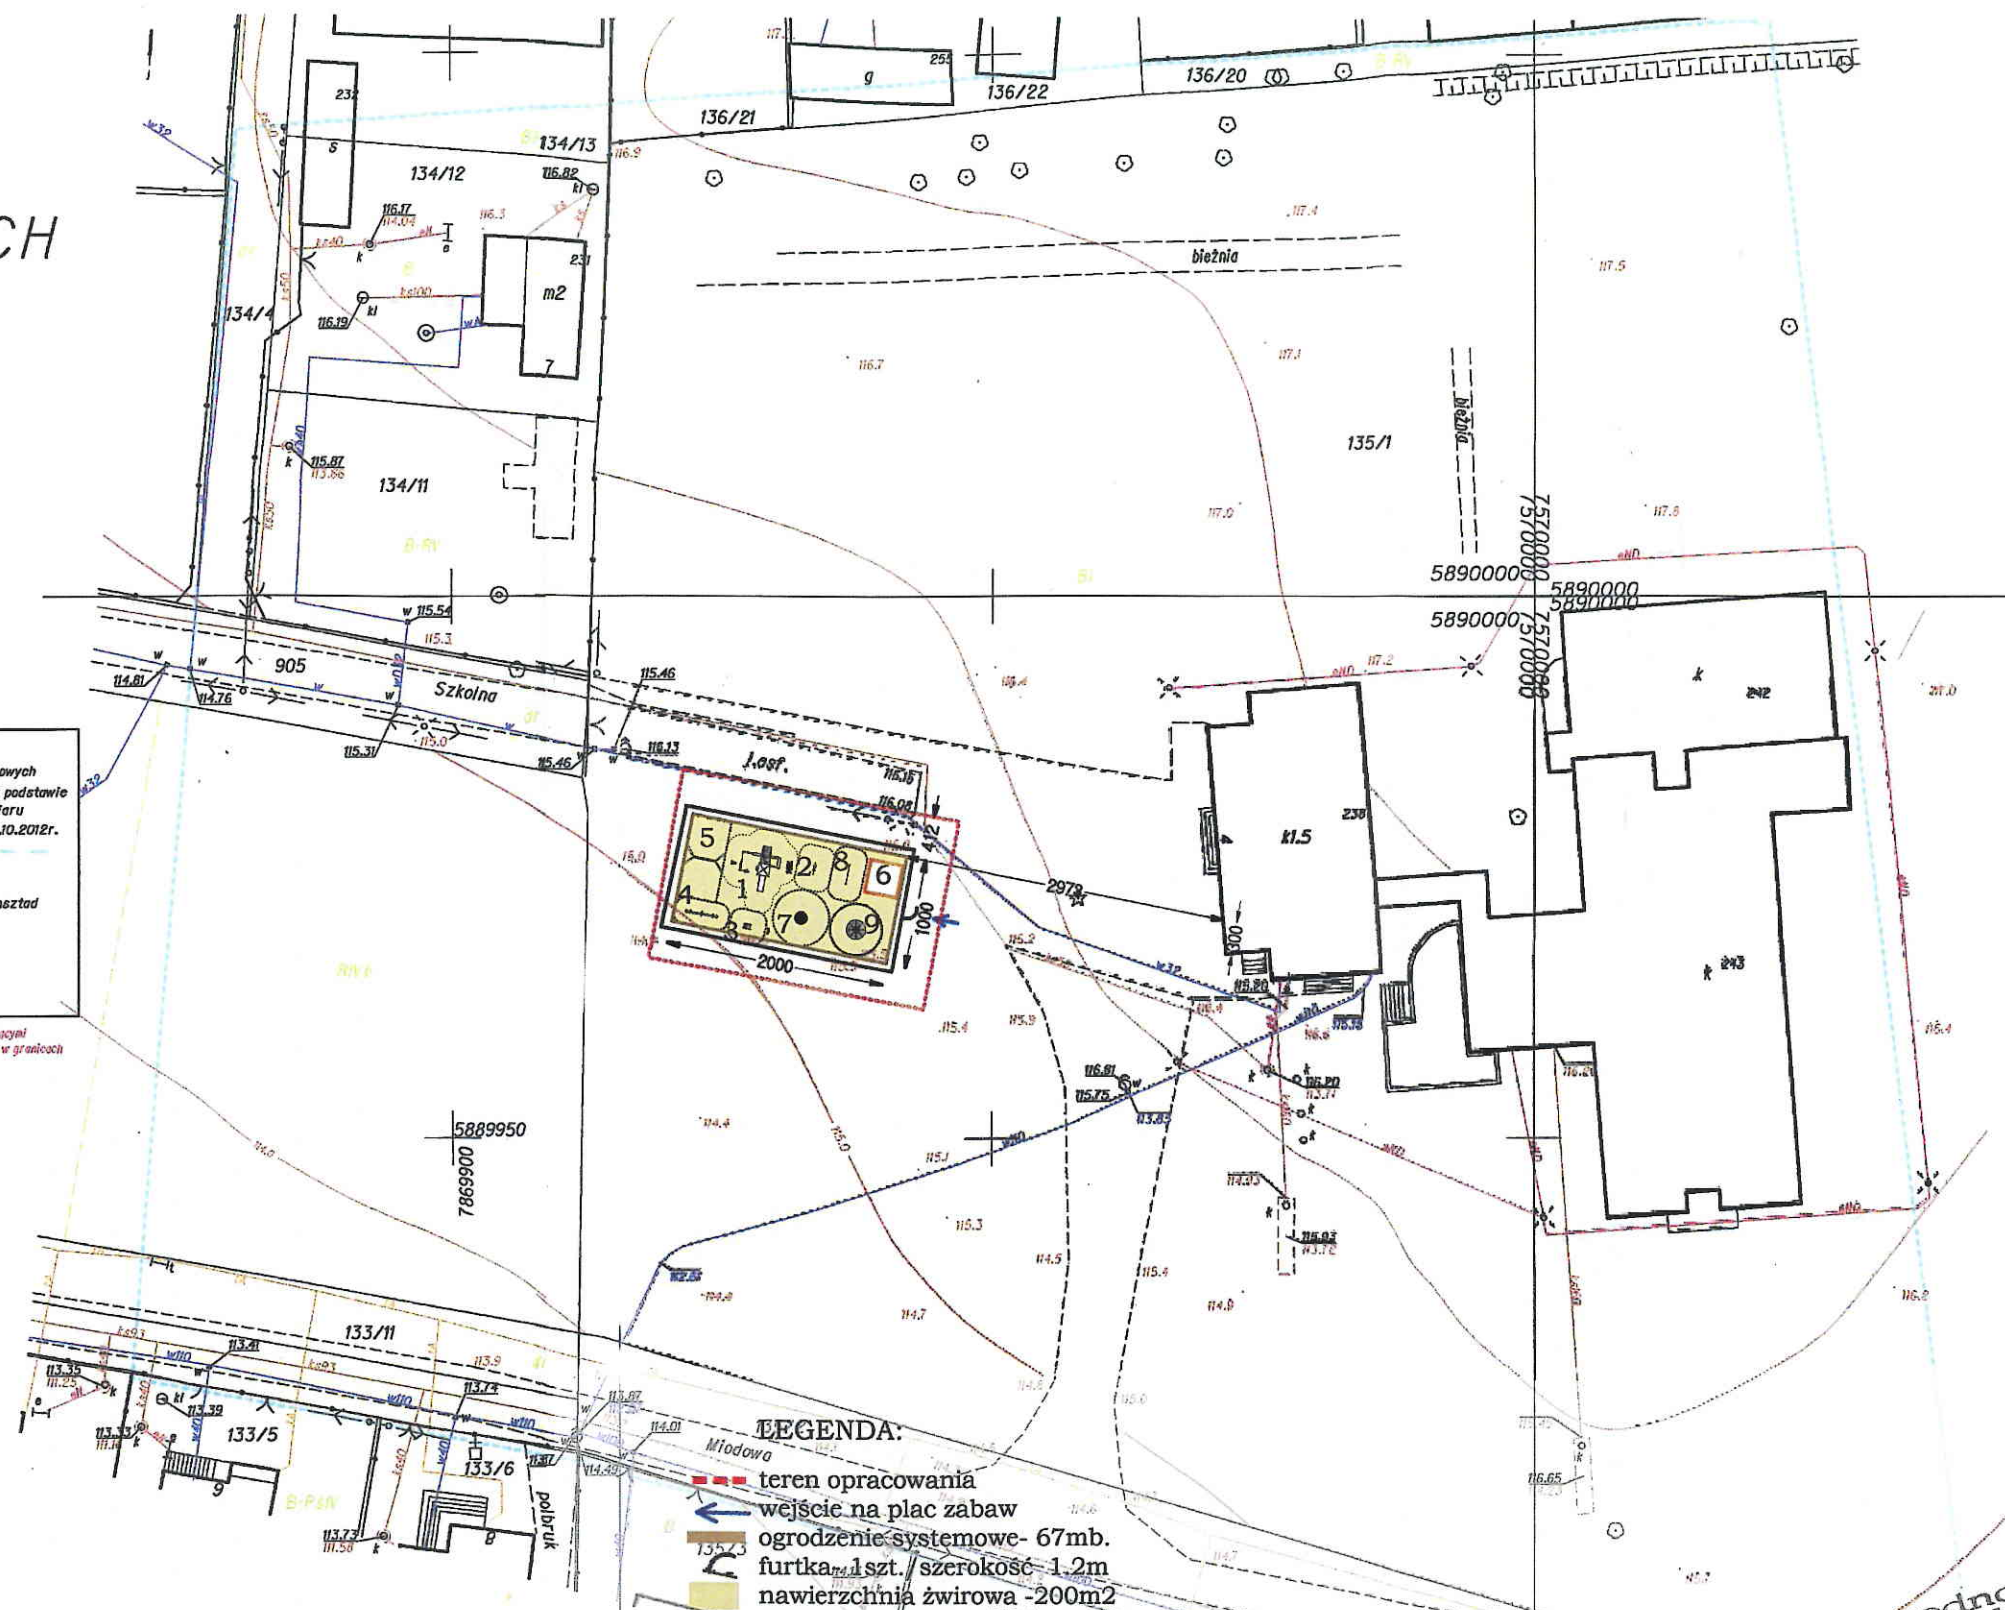

LEGENDA:

- teren opracowania
- wejście na plac zabaw
- ogrodzenie systemowe - 67mb.
- furtka 1 szt. / szerokość 1.2m
- nawierzchnia żwirowa - 200m²

WYKAZ URZĄDZEŃ:

SZKOŁA PODSTAWOWA W KONARZYCACH		
1	Zestaw Quadro 1254	1
2	Sprężynowiec Skuter	1
3	Sprężynowiec Żaba	1
4	Hustawka ważka na podstawie metalowej	1
5	Hustawka podwójna z belką metalową	1
	Zawiesz z siedziskiem huśtawkowym gumowym	
	"koszyk" z zapieciem	1
	Zawiesz z siedziskiem huśtawkowym gumowym	1
6	Piaskownica z desek 3x3	1
7	Karuzela-tarczowa-120	1
8	Drażki gimnastyczne podwójne	1
9	Linarium Stożek	1

Za zgodność
z oryginałem

Inwestor:	Gmina Łomża ul. Marii Skłodowskiej Curie 1a, 18-400 Łomża
Objekt:	Teren Szkoły Podstawowej w Konarzycach
Mapa zagospodarowania terenu	
Projektant:	mgr inż. arch. Magdalena Ewa Załucka upr.bud. nr. 6/2006 /WM nr ewid. WM-0171
Skala 1:500	data: MAJ 2014 r.
Rysunek nr 1	