


PROJEKTOWYCH

Skala 1: 500

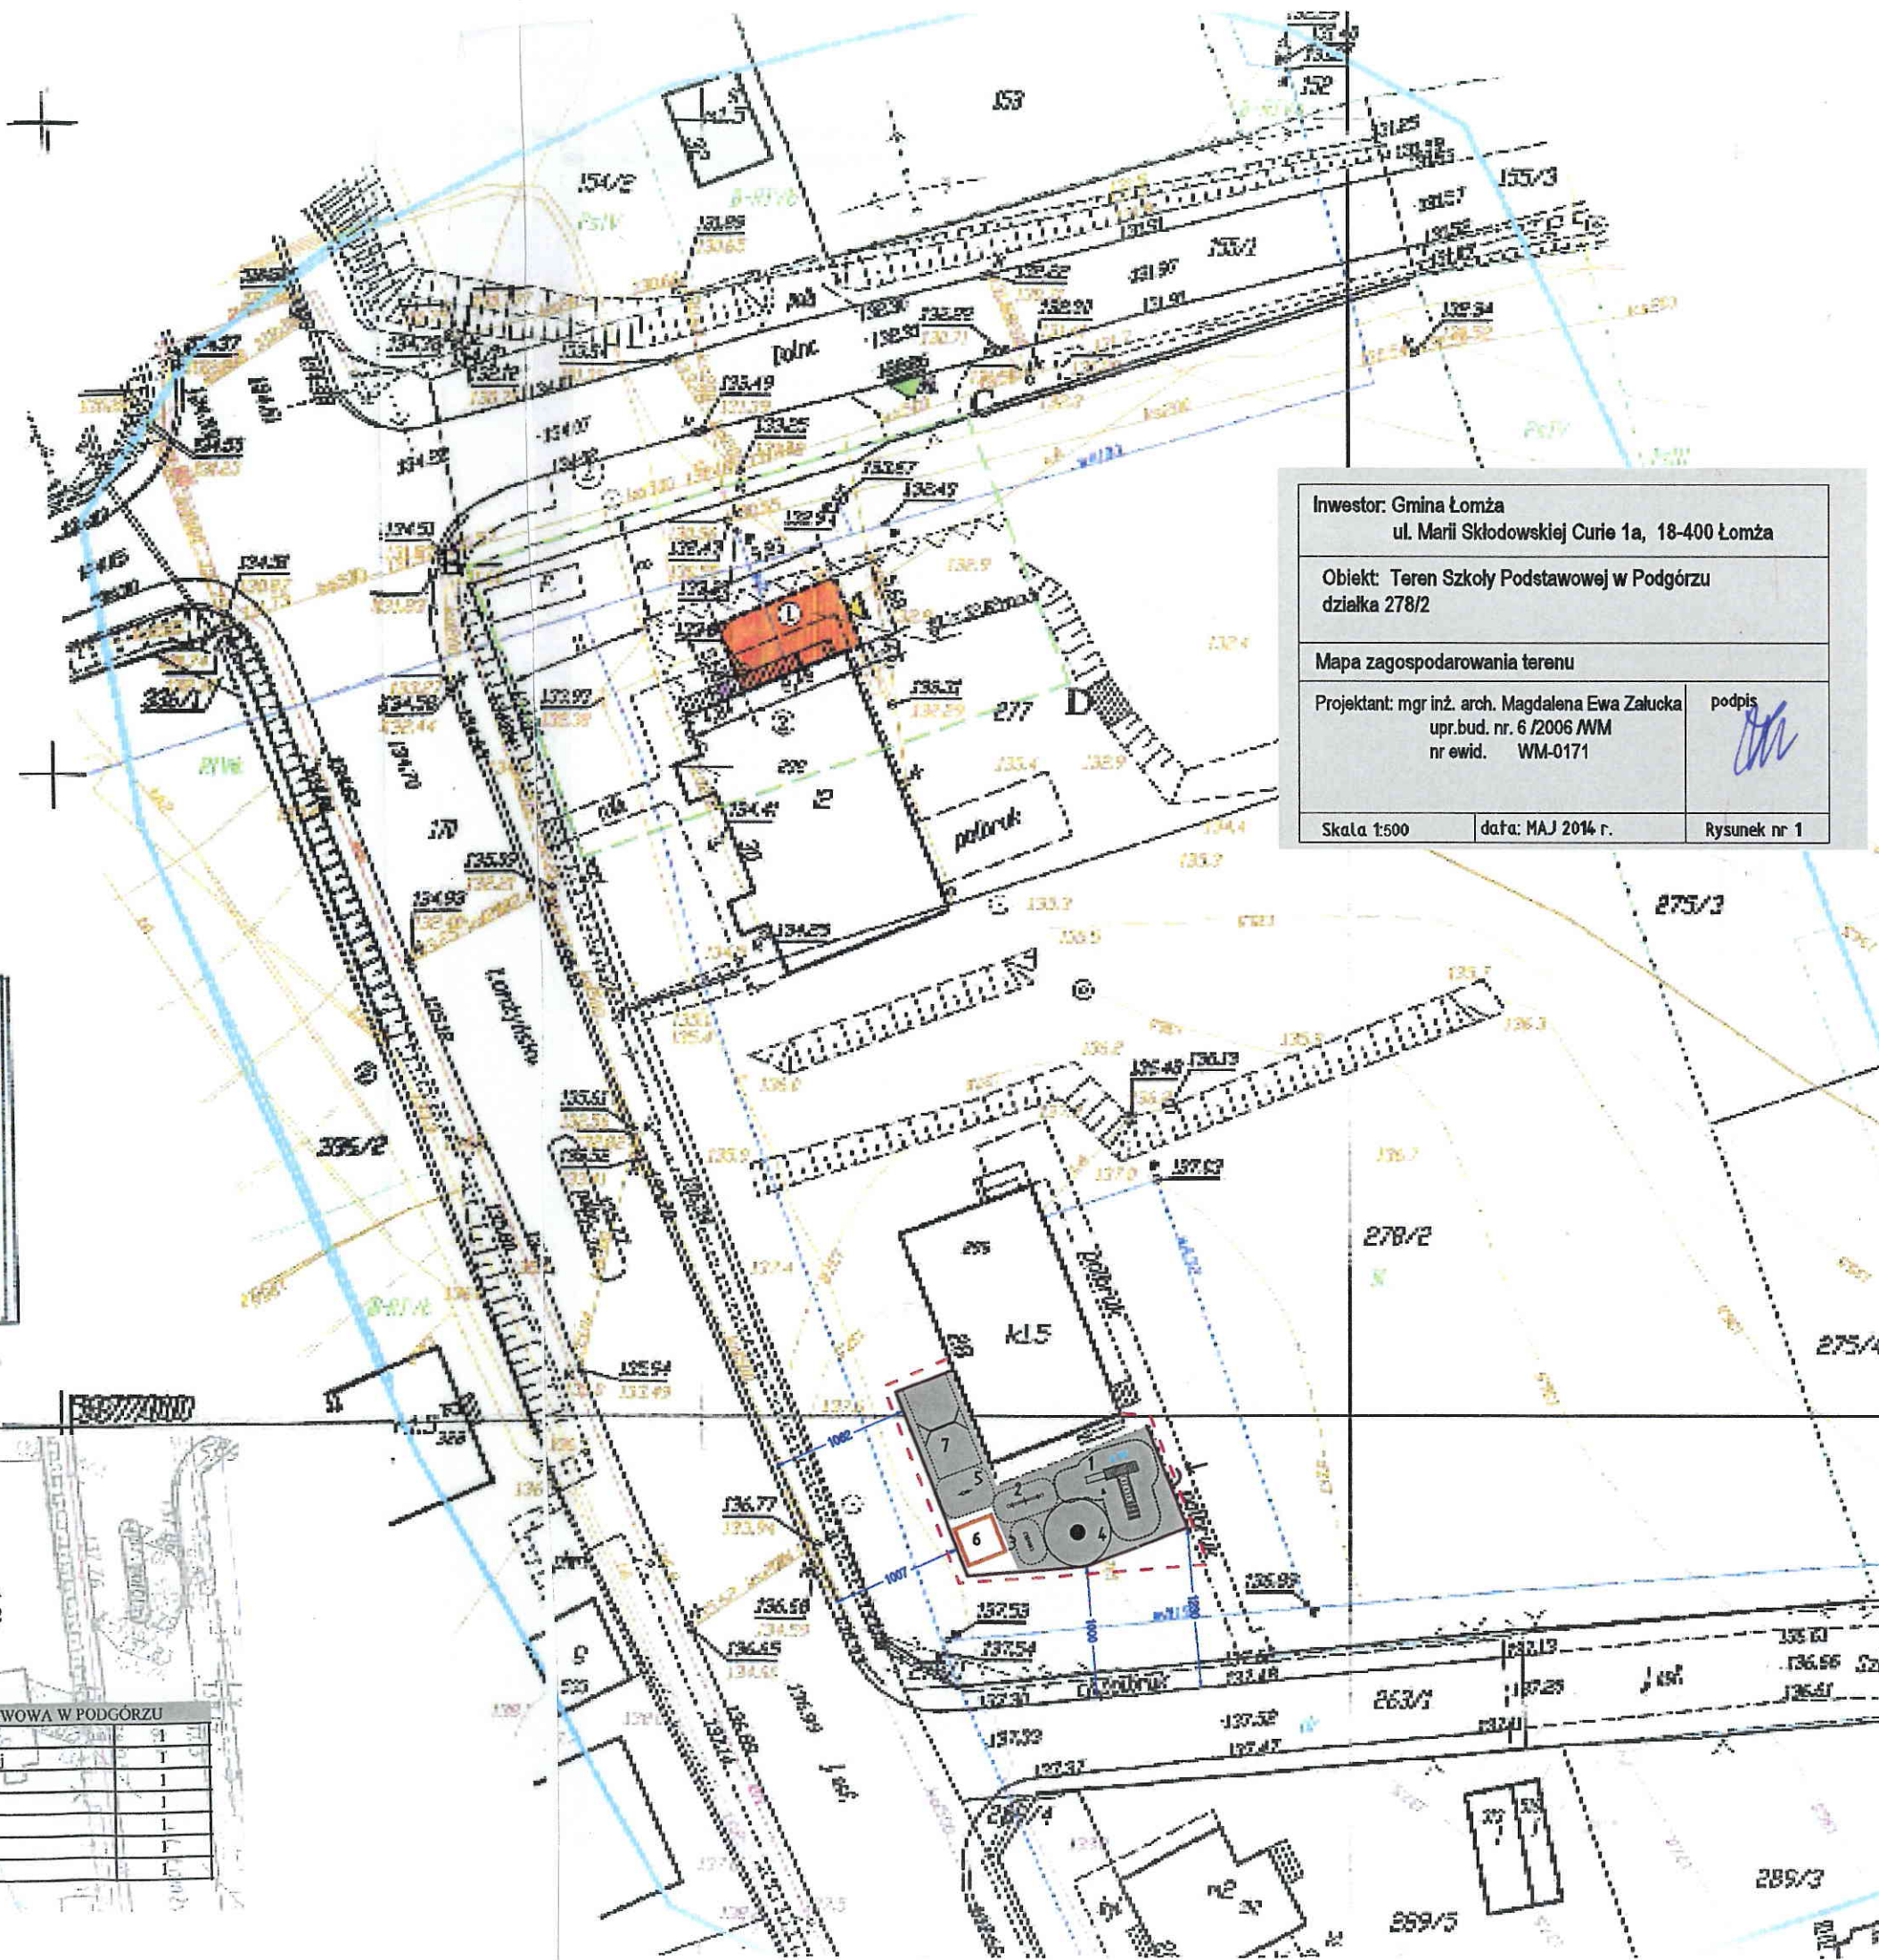

Inwestor: Gmina Łomża
ul. Marii Skłodowskiej Curie 1a, 18-400 Łomża

Obiekt: Teren Szkoły Podstawowej w Podgórzu
działka 278/2

Mapa zagospodarowania terenu

Projektant: mgr inż. arch. Magdalena Ewa Załucka
upr.bud. nr. 6 /2006/MM
nr ewid. WM-0171

podpis

[Signature]

Skala 1:500

data: MAJ 2014 r.

Rysunek nr 1

W GŁÓWNYM
biurowym
ul. Skłodowskiej 1a
18-400 Łomża
tel. 22 66 66 66
e-mail: biuro@...
www...

TAJEMNICZYM
Kancelaria
ul. Łódzka 1a
08-110 Łomża

z dnia 09.06.2012 r.

Wzajemnie, stronami, mapy nie były porządkowane, nie miały charakteru dokumentu
miejscowego, nie miały charakteru dokumentu miejscowego, nie miały charakteru dokumentu
miejscowego, nie miały charakteru dokumentu miejscowego.

2/2012

ul. Łódzka 1a
08-110 Łomża
tel. 22 66 66 66
e-mail: biuro@...
www...

LEGENDA:

- teren opracowania
- wejście na plac zabaw
- ogrodzenie systemowe- 44mb.
- furtka- 1szt., szerokość ok.1m
- nawierzchnia żwirowa -160m2

WYKAZ URZĄDZEŃ:

SZKOŁA PODSTAWOWA W PODGÓRZU			
1	1201EP	Zestaw Quadro 50	1
2	3109E	Huśtawka ważka na podstawie metalowej	1
3	3107EP	Huśtawka ważka na sprężynie	1
4	3201Z	Karuzela tarczowa 120	1
5	3001EP	Konik	1
6	3701	Piaskownica z desek 3x3	1
7	3104Z	Huśtawka podwójna metalowa	1