


MAPA DO CELÓW PROJEKTOWYCH		
Oznaczenie kancelaryjne zgłoszenia pracy geodezyjnej		6640.833.2014, Rob. 20938/63/14
Obiekt:		Puchaly dz. 578
Jednostka ewidencyjna	identyfikator	200702_2
	nazwa	Łomża
Obręb ewidencyjny	identyfikator	200702_2.0028
	nazwa	Puchaly
Skala mapy		1:500
Nazwa układu współrzędnych	prostokątnych płaskich	2000/7
	wysokości	Kronsztadt 1960
Data opracowania mapy		30.04.2014r.
Oznaczenie granic obszaru, który był przedmiotem aktualizacji		-----
Służebności gruntowe mające wpływ na zagospodarowanie gruntów zlokalizowanych w granicach projektowanej inwestycji		Brak informacji o służebnościach gruntowych mających wpływ na zagospodarowanie gruntów, zlokalizowanych w granicach projektowanej inwestycji.
<div style="display: flex; justify-content: space-between;"> <div> <p>GEO-WIS USŁUGI GEODEZYJNE s.c. Zbigniew Syperek, Agnieszka Syperek 18-421 PIATNICA ul. Krótka 7 tel./fax 086 215-16-82 NIP 718-16-83-801</p> <p>Nazwa / imię i nazwisko wykonawcy oraz data i podpis osoby reprezentującej wykonawcę</p> </div> <div> <p>GEODETA UPRAWNIONY Zbigniew Syperek Nr Upr. 20938</p> <p>Imię i nazwisko, nr uprawnień oraz data i podpis geodety uprawnionego, który opracował mapę</p> </div> </div>		

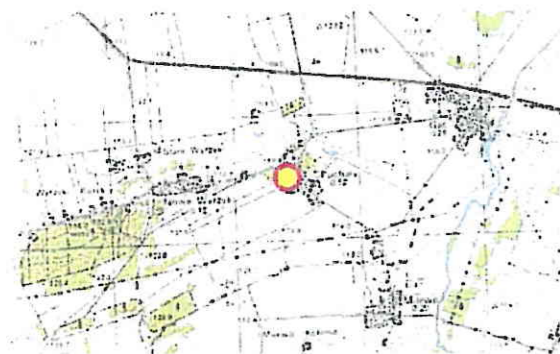

SZKIC ORIENTACYJNY


Poświadczam się, że niniejszy dokument został opracowany w wyniku prac geodezyjnych i kartograficznych, których rezultaty zawieca operat techniczny wpisany do ewidencji materiałów geodezyjnych i kartograficznych	
Organ prowadzący państwowy zasób geodezyjny i kartograficzny	STAROSTA ŁOMŻY NSKI
Identyfikator ewidencyjny materiału zasobu	P. 2007. 2014. 683
Data wpisania operatu technicznego do ewidencji materiałów zasobu	12. 05. 2014
Imię i nazwisko osoby reprezentującej organ	mgr inż. Bogdan Długotęcki GŁÓWNY SPECJALISTA Wpł. GKK LGN

LEGENDA:

- teren opracowania
- wejście na plac zabaw
- ogrodzenie systemowe- 35mb. furtka- 1szt.
- nawierzchnia żwirowa -150m2
- istniejące urządzenia - lokalizacja w przybliżeniu

WYKAZ URZĄDZEŃ:

SZKOŁA PODSTAWOWA W PUCHALACH			
1	1255EP	Zestaw Quadro 1255	1
2	3004EP	Sprężynowiec Skuter	1
3	3001EP	Sprężynowiec Konik	1
4	3007EP	Sprężynowiec Słoń	1
5	3107EP	Hustawka wałka na sprężynie	1
6	3201Z	Karuzela tarczowa 120	1
7	4204E	Drażki gimnastyczne potrójne	1

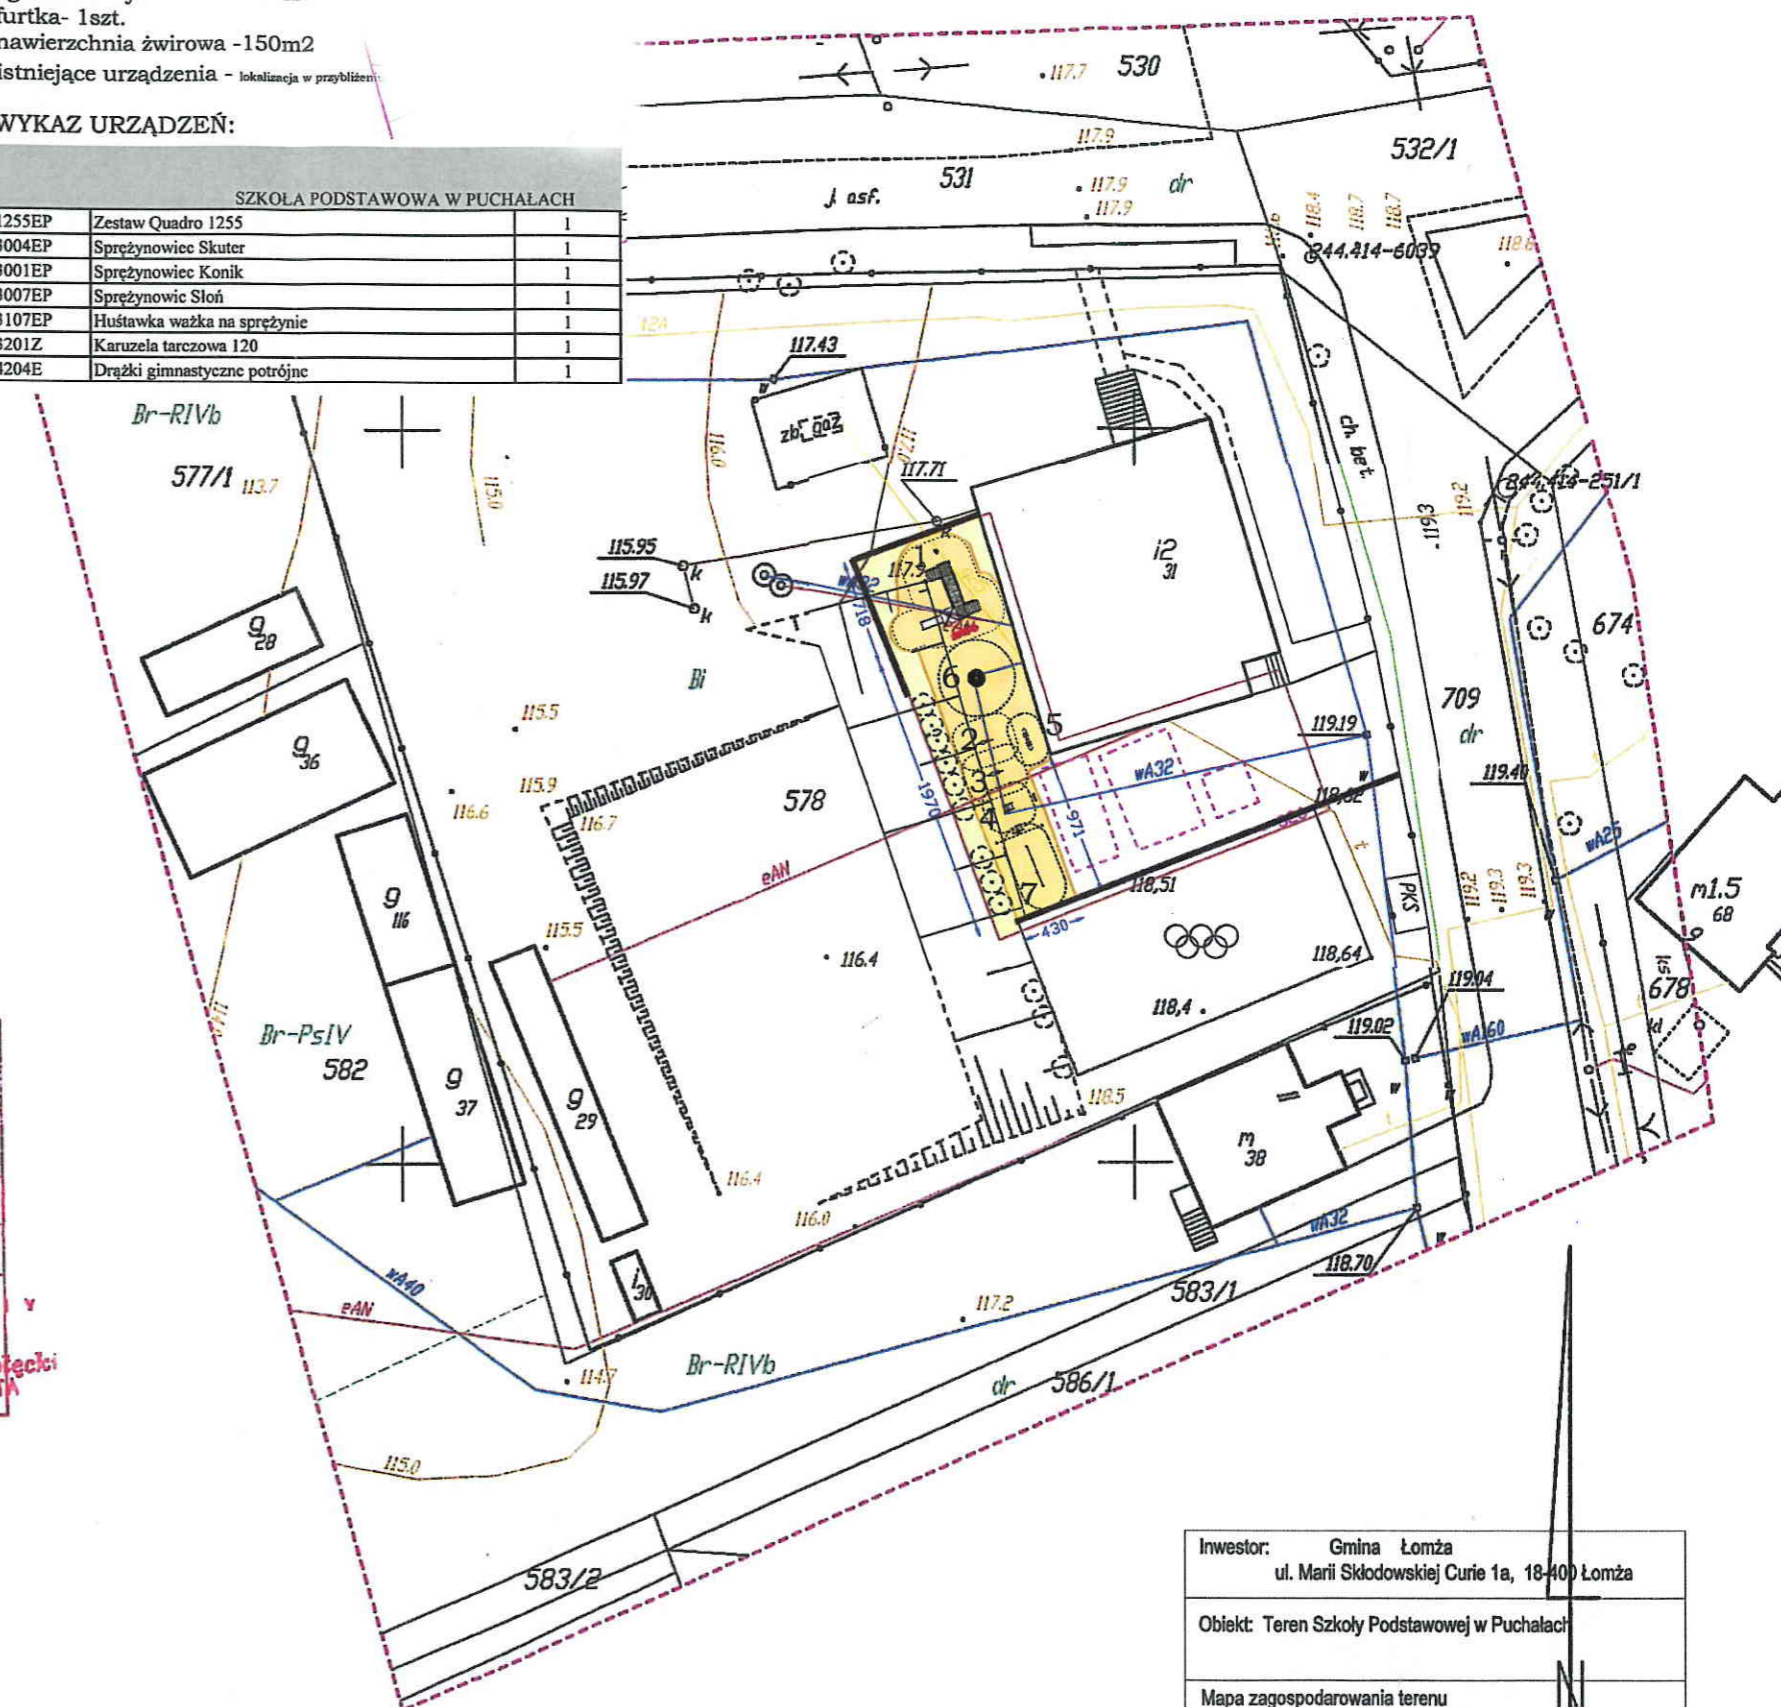

Inwestor: Gmina Łomża ul. Marii Skłodowskiej Curie 1a, 18-400 Łomża	
Obiekt: Teren Szkoły Podstawowej w Puchalach	
Mapa zagospodarowania terenu	
Projektant: mgr inż. arch. Magdalena Ewa Załucka upr.bud. nr. 6/2006 /WM nr ewid. WM-0171	podpis
Skala 1:500	data: MAJ 2014 r.
Rysunek nr 1	